

Djupträsket

JOK-01946

JOK-01949

122
JOK-01950


122
JOK-01947

JOK-01948

Grön 12:8(Gul)

Grön 12:8(Or)

JOK-01951

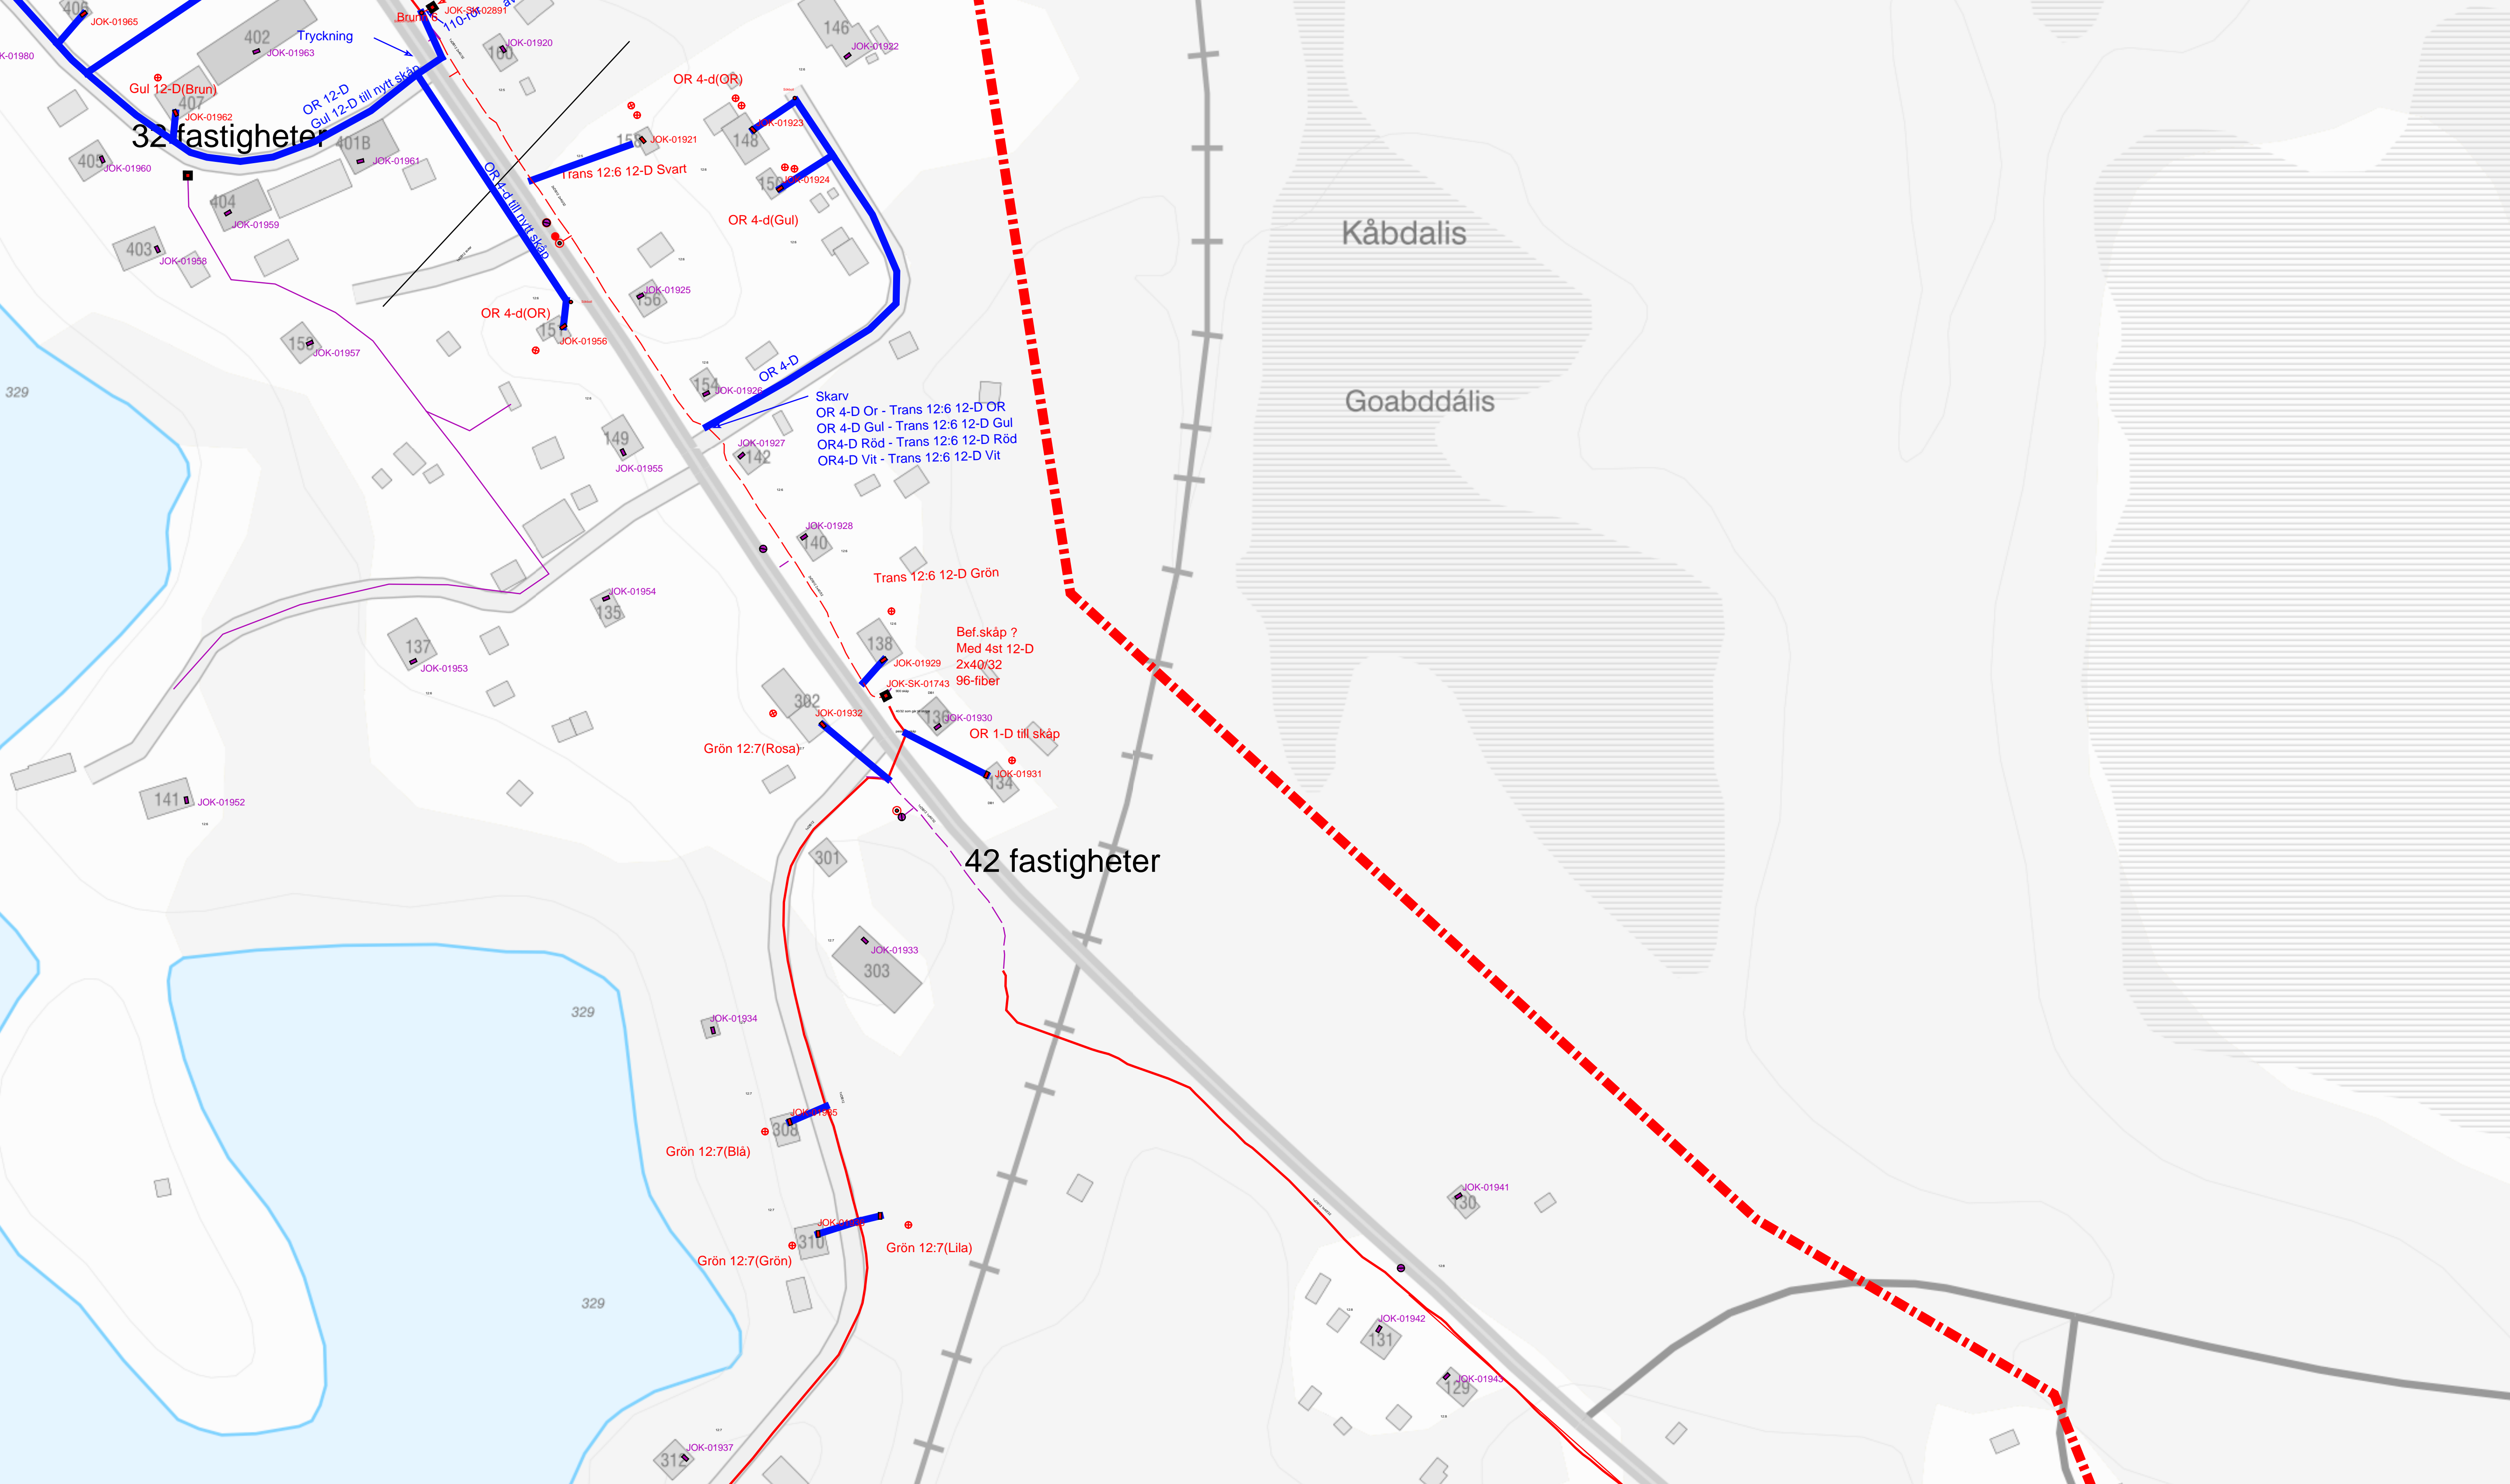

32 fastigheter

42 fastigheter

Kåbdalis

Goabddáalis

Tryckning

OR 12-D
Gul 12-D till mytt skåp

OR 4-d(OR)

Trans 12:6 12-D Svart

OR 4-d(Gul)

OR 4-d(OR)

OR 4-D

Skarv
OR 4-D Or - Trans 12:6 12-D OR
OR 4-D Gul - Trans 12:6 12-D Gul
OR 4-D Röd - Trans 12:6 12-D Röd
OR 4-D Vit - Trans 12:6 12-D Vit

Trans 12:6 12-D Grön

Bef.skåp ?
Med 4st 12-D
2x40/32
96-fiber

OR 1-D till skåp

Grön 12:7(Rosa)

42 fastigheter

Grön 12:7(Blå)

Grön 12:7(Grön)

Grön 12:7(Lila)

402

407

401B

404

403

156

155

149

137

141

302

301

303

308

310

312

146

148

150

140

138

136

134

130

131

129

405

406

408

409

329

329

329

JOK-01980

JOK-01965

JOK-01963

JOK-01962

JOK-01961

JOK-01959

JOK-01958

JOK-01957

JOK-01956

JOK-01955

JOK-01954

JOK-01953

JOK-01952

JOK-01951

JOK-01950

JOK-SK-02891

JOK-01923

JOK-01924

JOK-01925

JOK-01926

JOK-01927

JOK-01928

JOK-01929

JOK-SK-01743

JOK-01930

JOK-01931

JOK-01932

JOK-01933

JOK-01934

JOK-01935

JOK-01937


JOK-01941

JOK-01942

JOK-01943


JOK-01944

JOK-01945

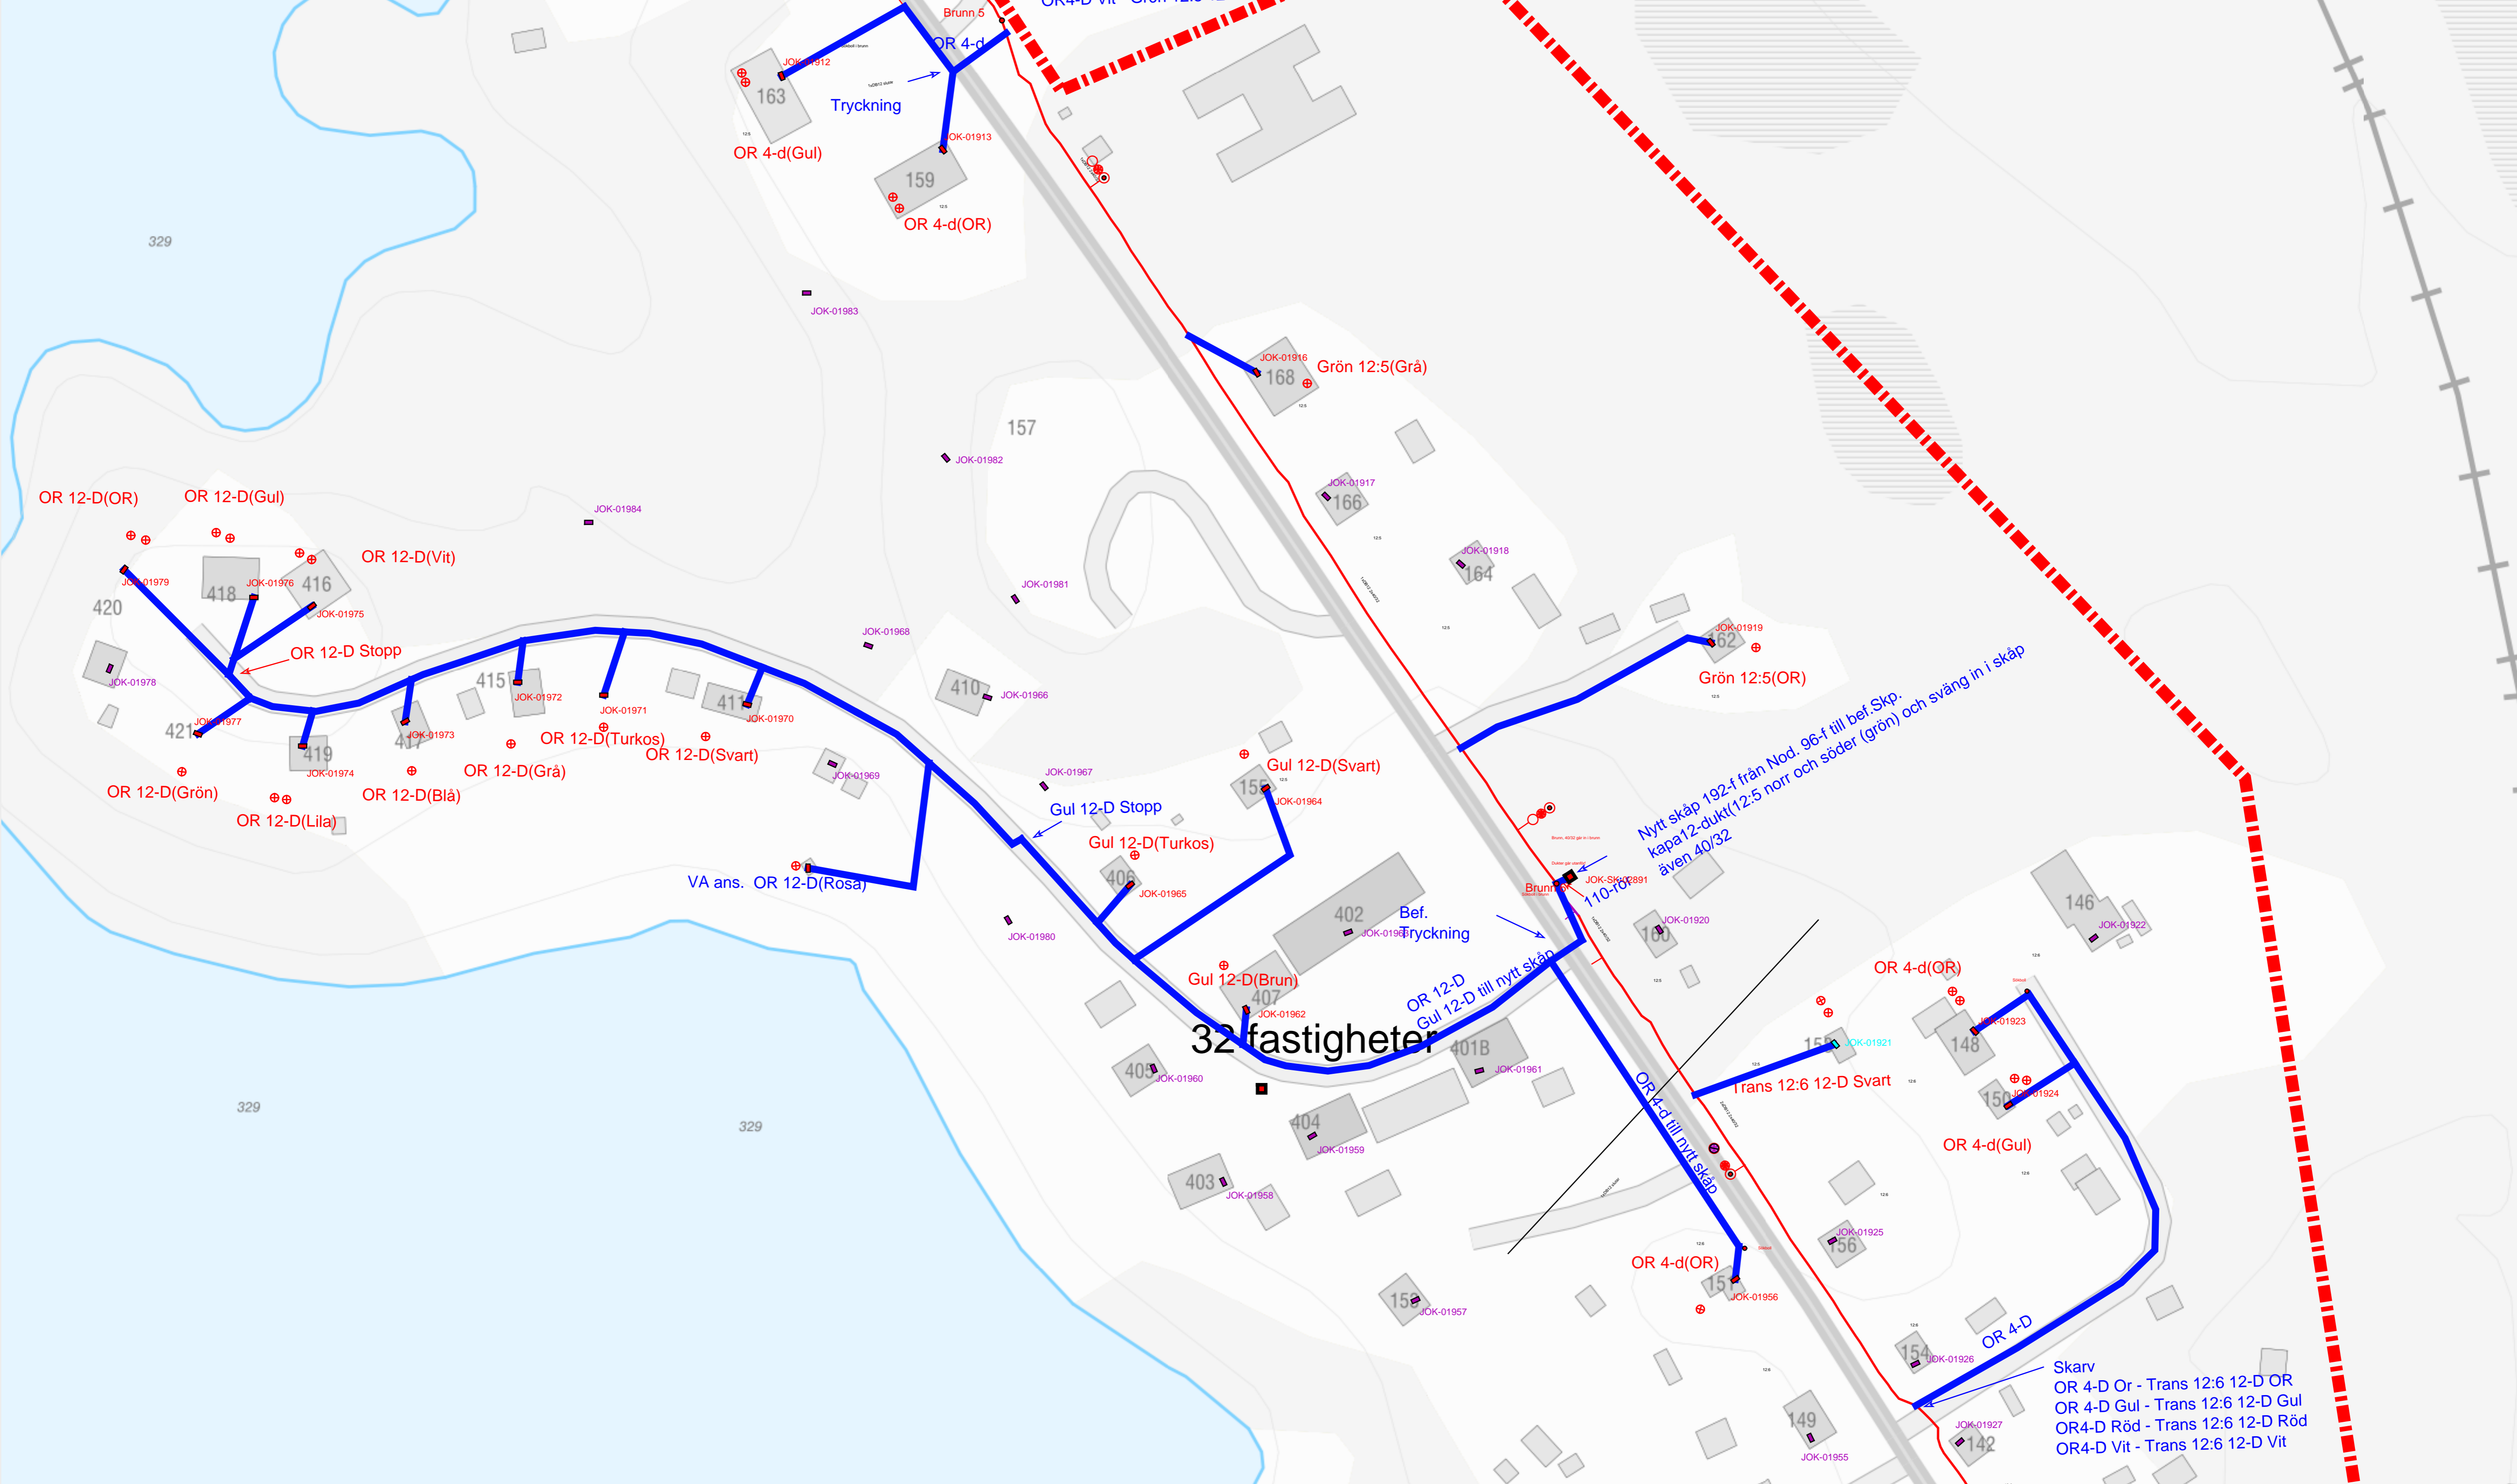

32 fastigheter

- Skarv
- OR 4-D Or - Trans 12:6 12-D OR
- OR 4-D Gul - Trans 12:6 12-D Gul
- OR4-D Röd - Trans 12:6 12-D Röd
- OR4-D Vit - Trans 12:6 12-D Vit

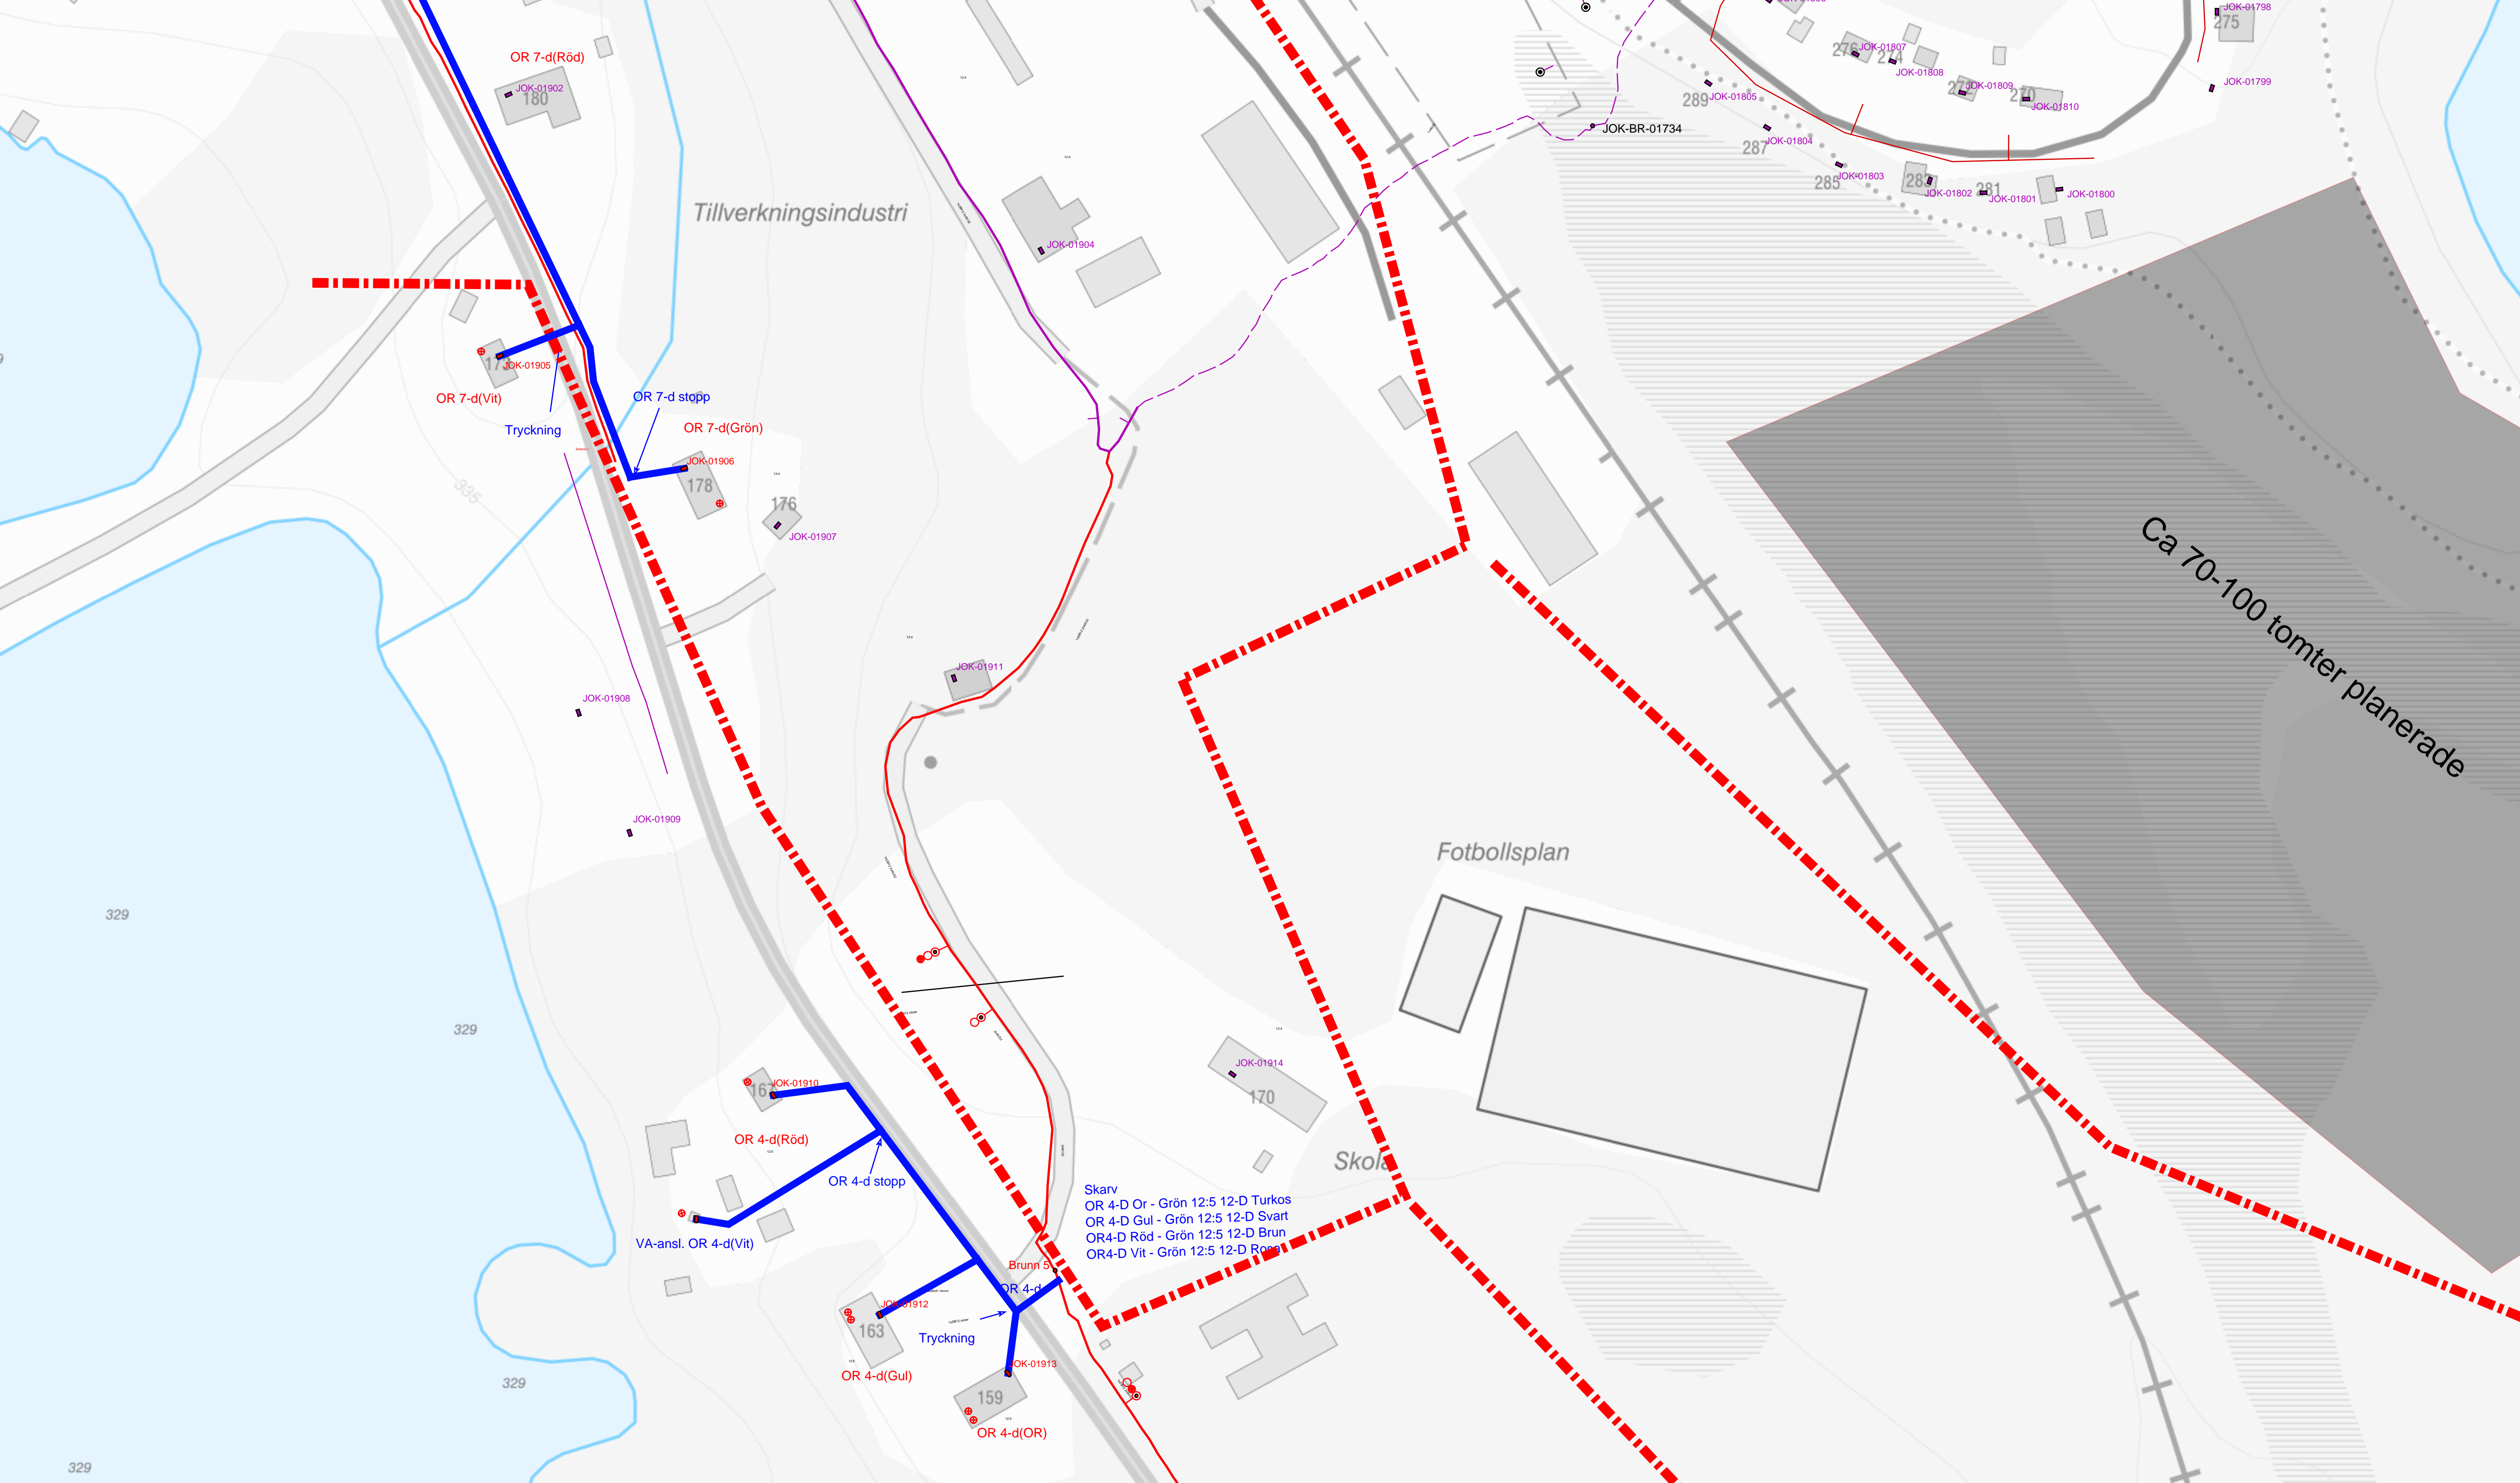

Tillverkningsindustri

Ca 70-100 tomter planerade

Fotbollsplan

Skola

Skarv
OR 4-D Or - Grön 12:5 12-D Turkos
OR 4-D Gul - Grön 12:5 12-D Svart
OR4-D Röd - Grön 12:5 12-D Brun
OR4-D Vit - Grön 12:5 12-D Ros

OR 7-d(Vit)

OR 7-d stopp

OR 7-d(Grön)

OR 4-d(Röd)

OR 4-d stopp

VA-ansl. OR 4-d(Vit)

Brunn 5

OR 4-d

OR 4-d(Gul)

OR 4-d(OR)

OR 7-d(Röd)

JOK-01902

180

JOK-01905

177

JOK-01906

178

176

JOK-01907

JOK-01908

JOK-01909

JOK-01910

166

JOK-01912

163

JOK-01913

159

JOK-01911

JOK-01914

170

JOK-BR-01734

289

JOK-01805

287

JOK-01804

285

JOK-01803

287

JOK-01802

281

JOK-01801

JOK-01800

JOK-01807

276

JOK-01808

277

JOK-01809

278

JOK-01810

279

JOK-01798

275


JOK-01799

329

329

329

329

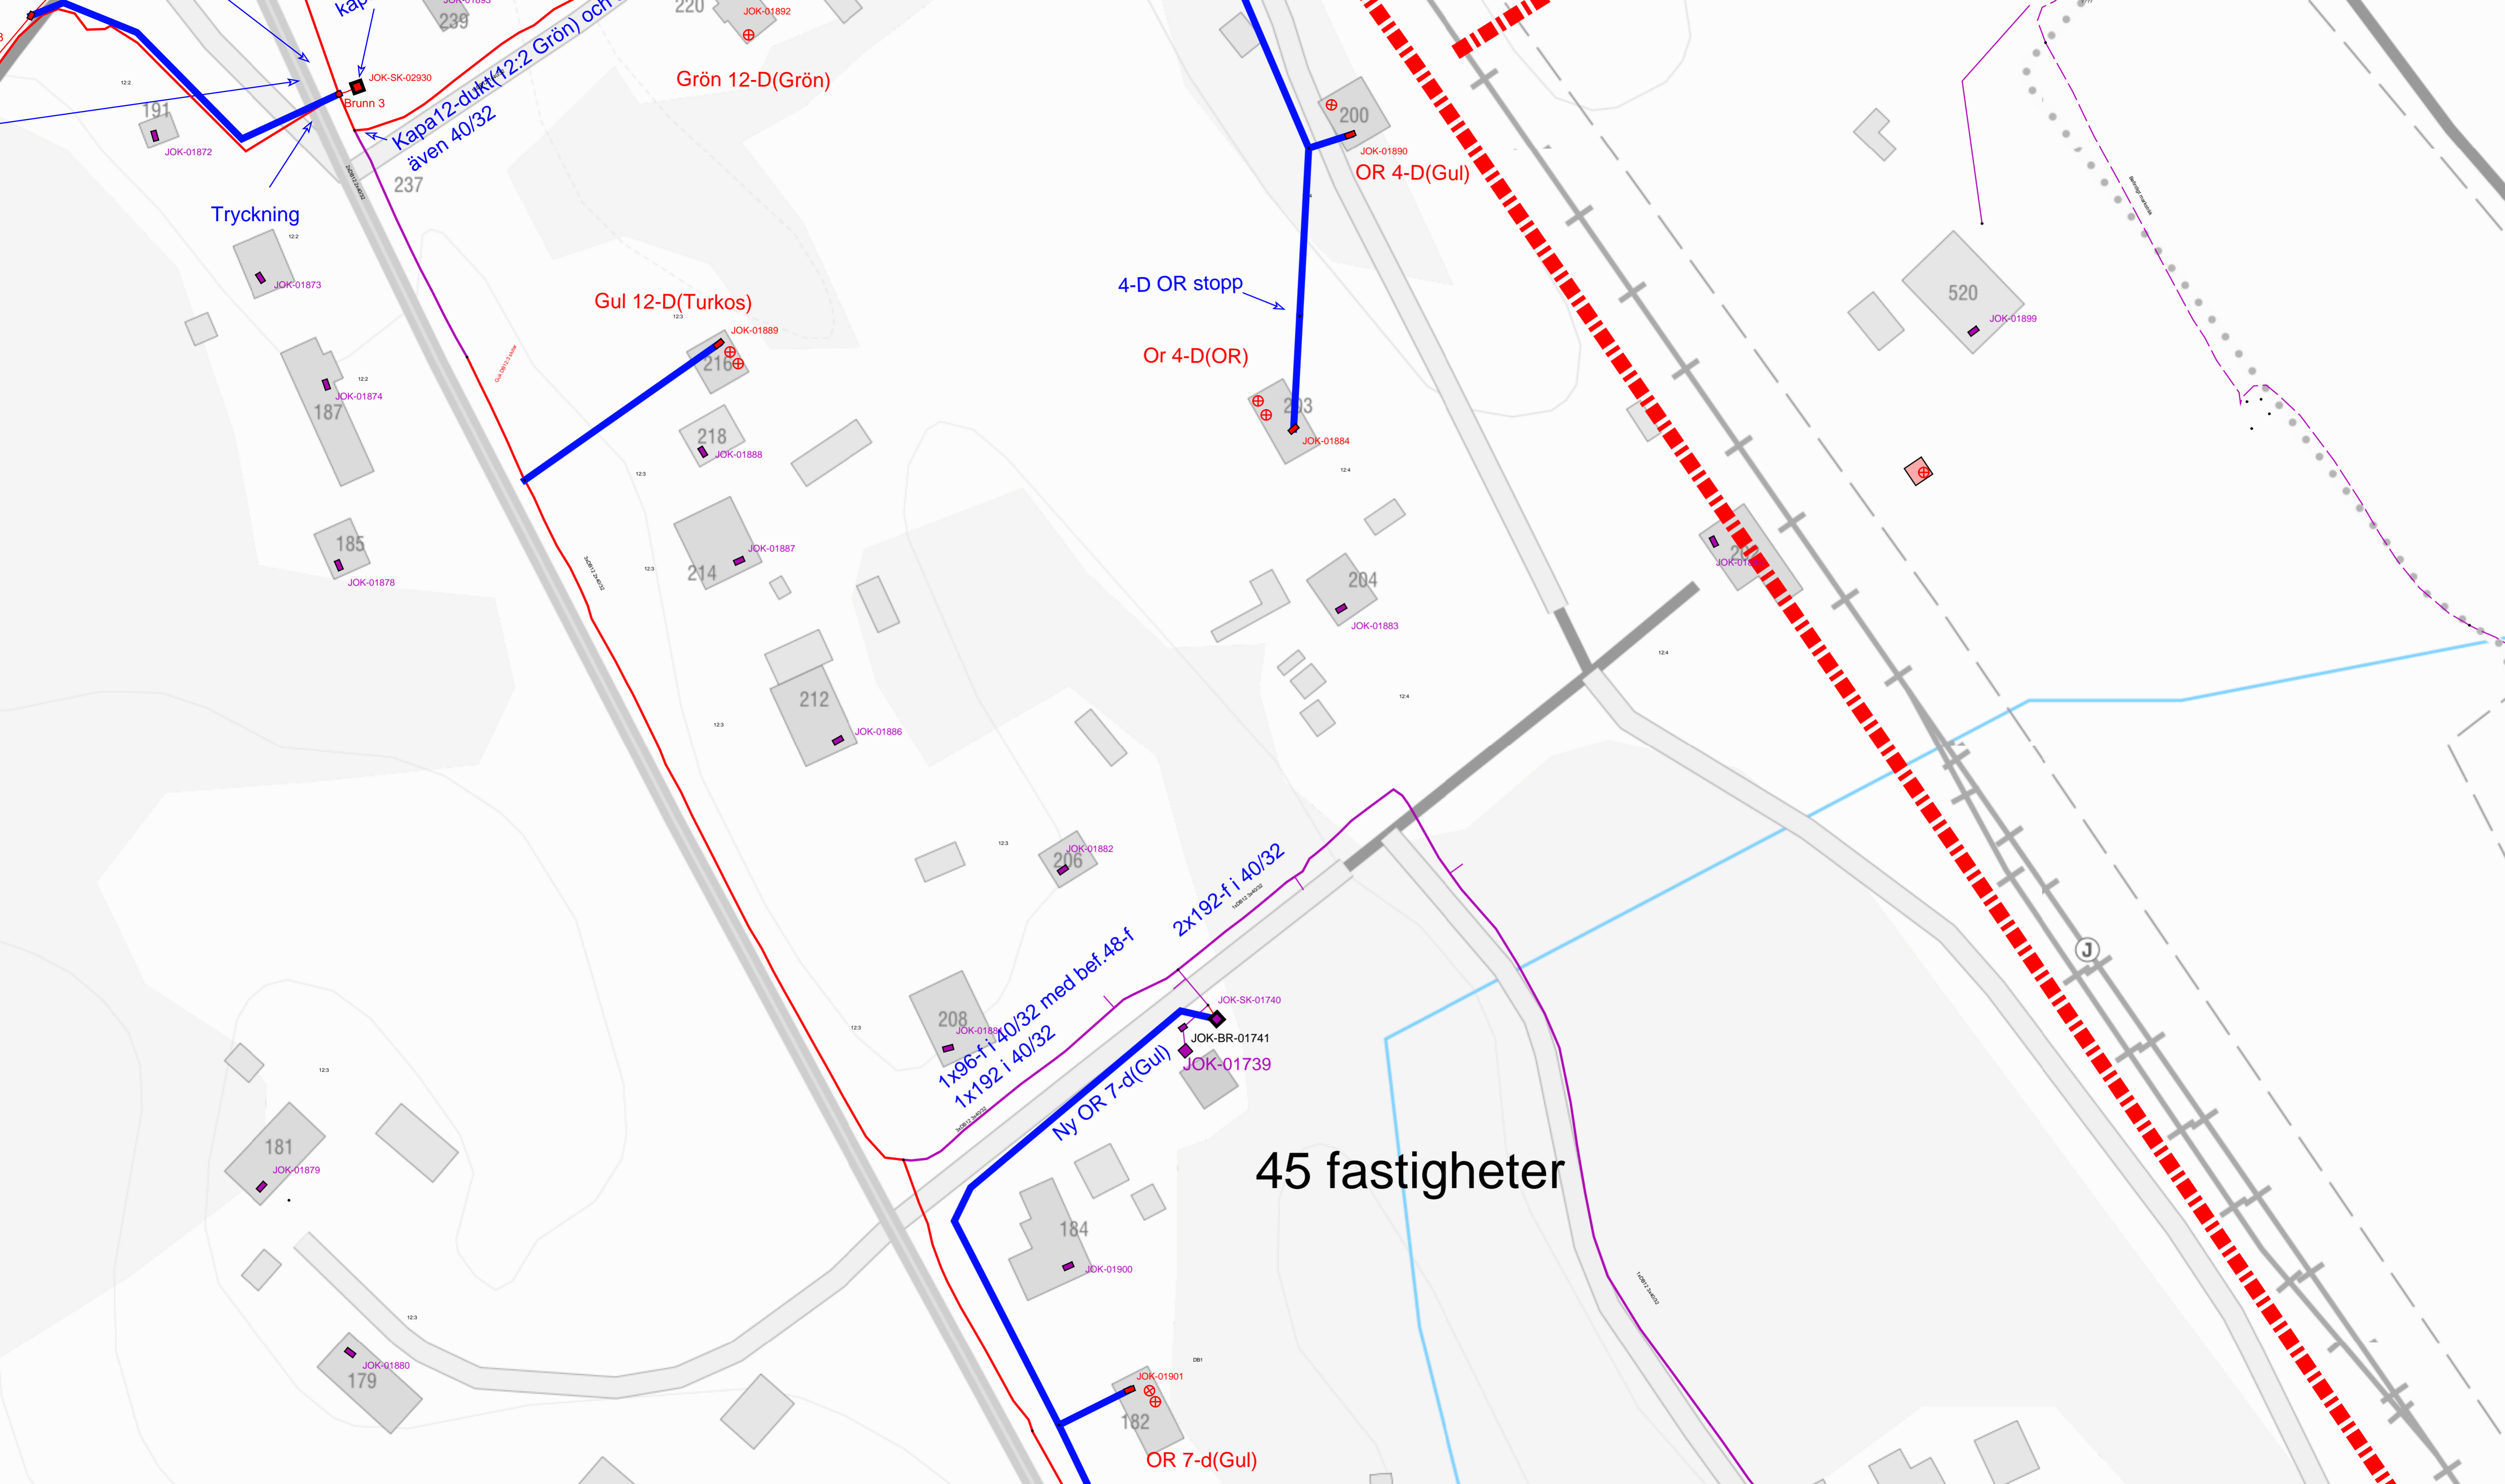

45 fastigheter

Tryckning

Gul 12-D(Turkos)

Grön 12-D(Grön)

4-D OR stopp

Or 4-D(OR)

OR 4-D(Gul)

OR 7-d(Gul)

Kapa 12-dukt (12.2 Grön) och även 40/32

1x96-f i 40/32
1x192 i 40/32

2x192-f i 40/32

Ny OR 7-d(Gul)

Brunn 3

181

179

187

185

218

214

212

184

182

208

206

204

213

200

520

122

122

122

123

123

123

123

123

123

123

124

124

124

124

124

122

JOK-01872

JOK-01873

JOK-01874

JOK-01878

JOK-01879

JOK-01880

JOK-01888

JOK-01887

JOK-01886

JOK-01882

JOK-01884

JOK-01739

JOK-BR-01741

JOK-01901

JOK-01890

JOK-01889

JOK-01888

JOK-01887

JOK-01886

JOK-01884

JOK-01883


JOK-01899

JOK-SK-02930

JOK-01892

JOK-SK-01740

J

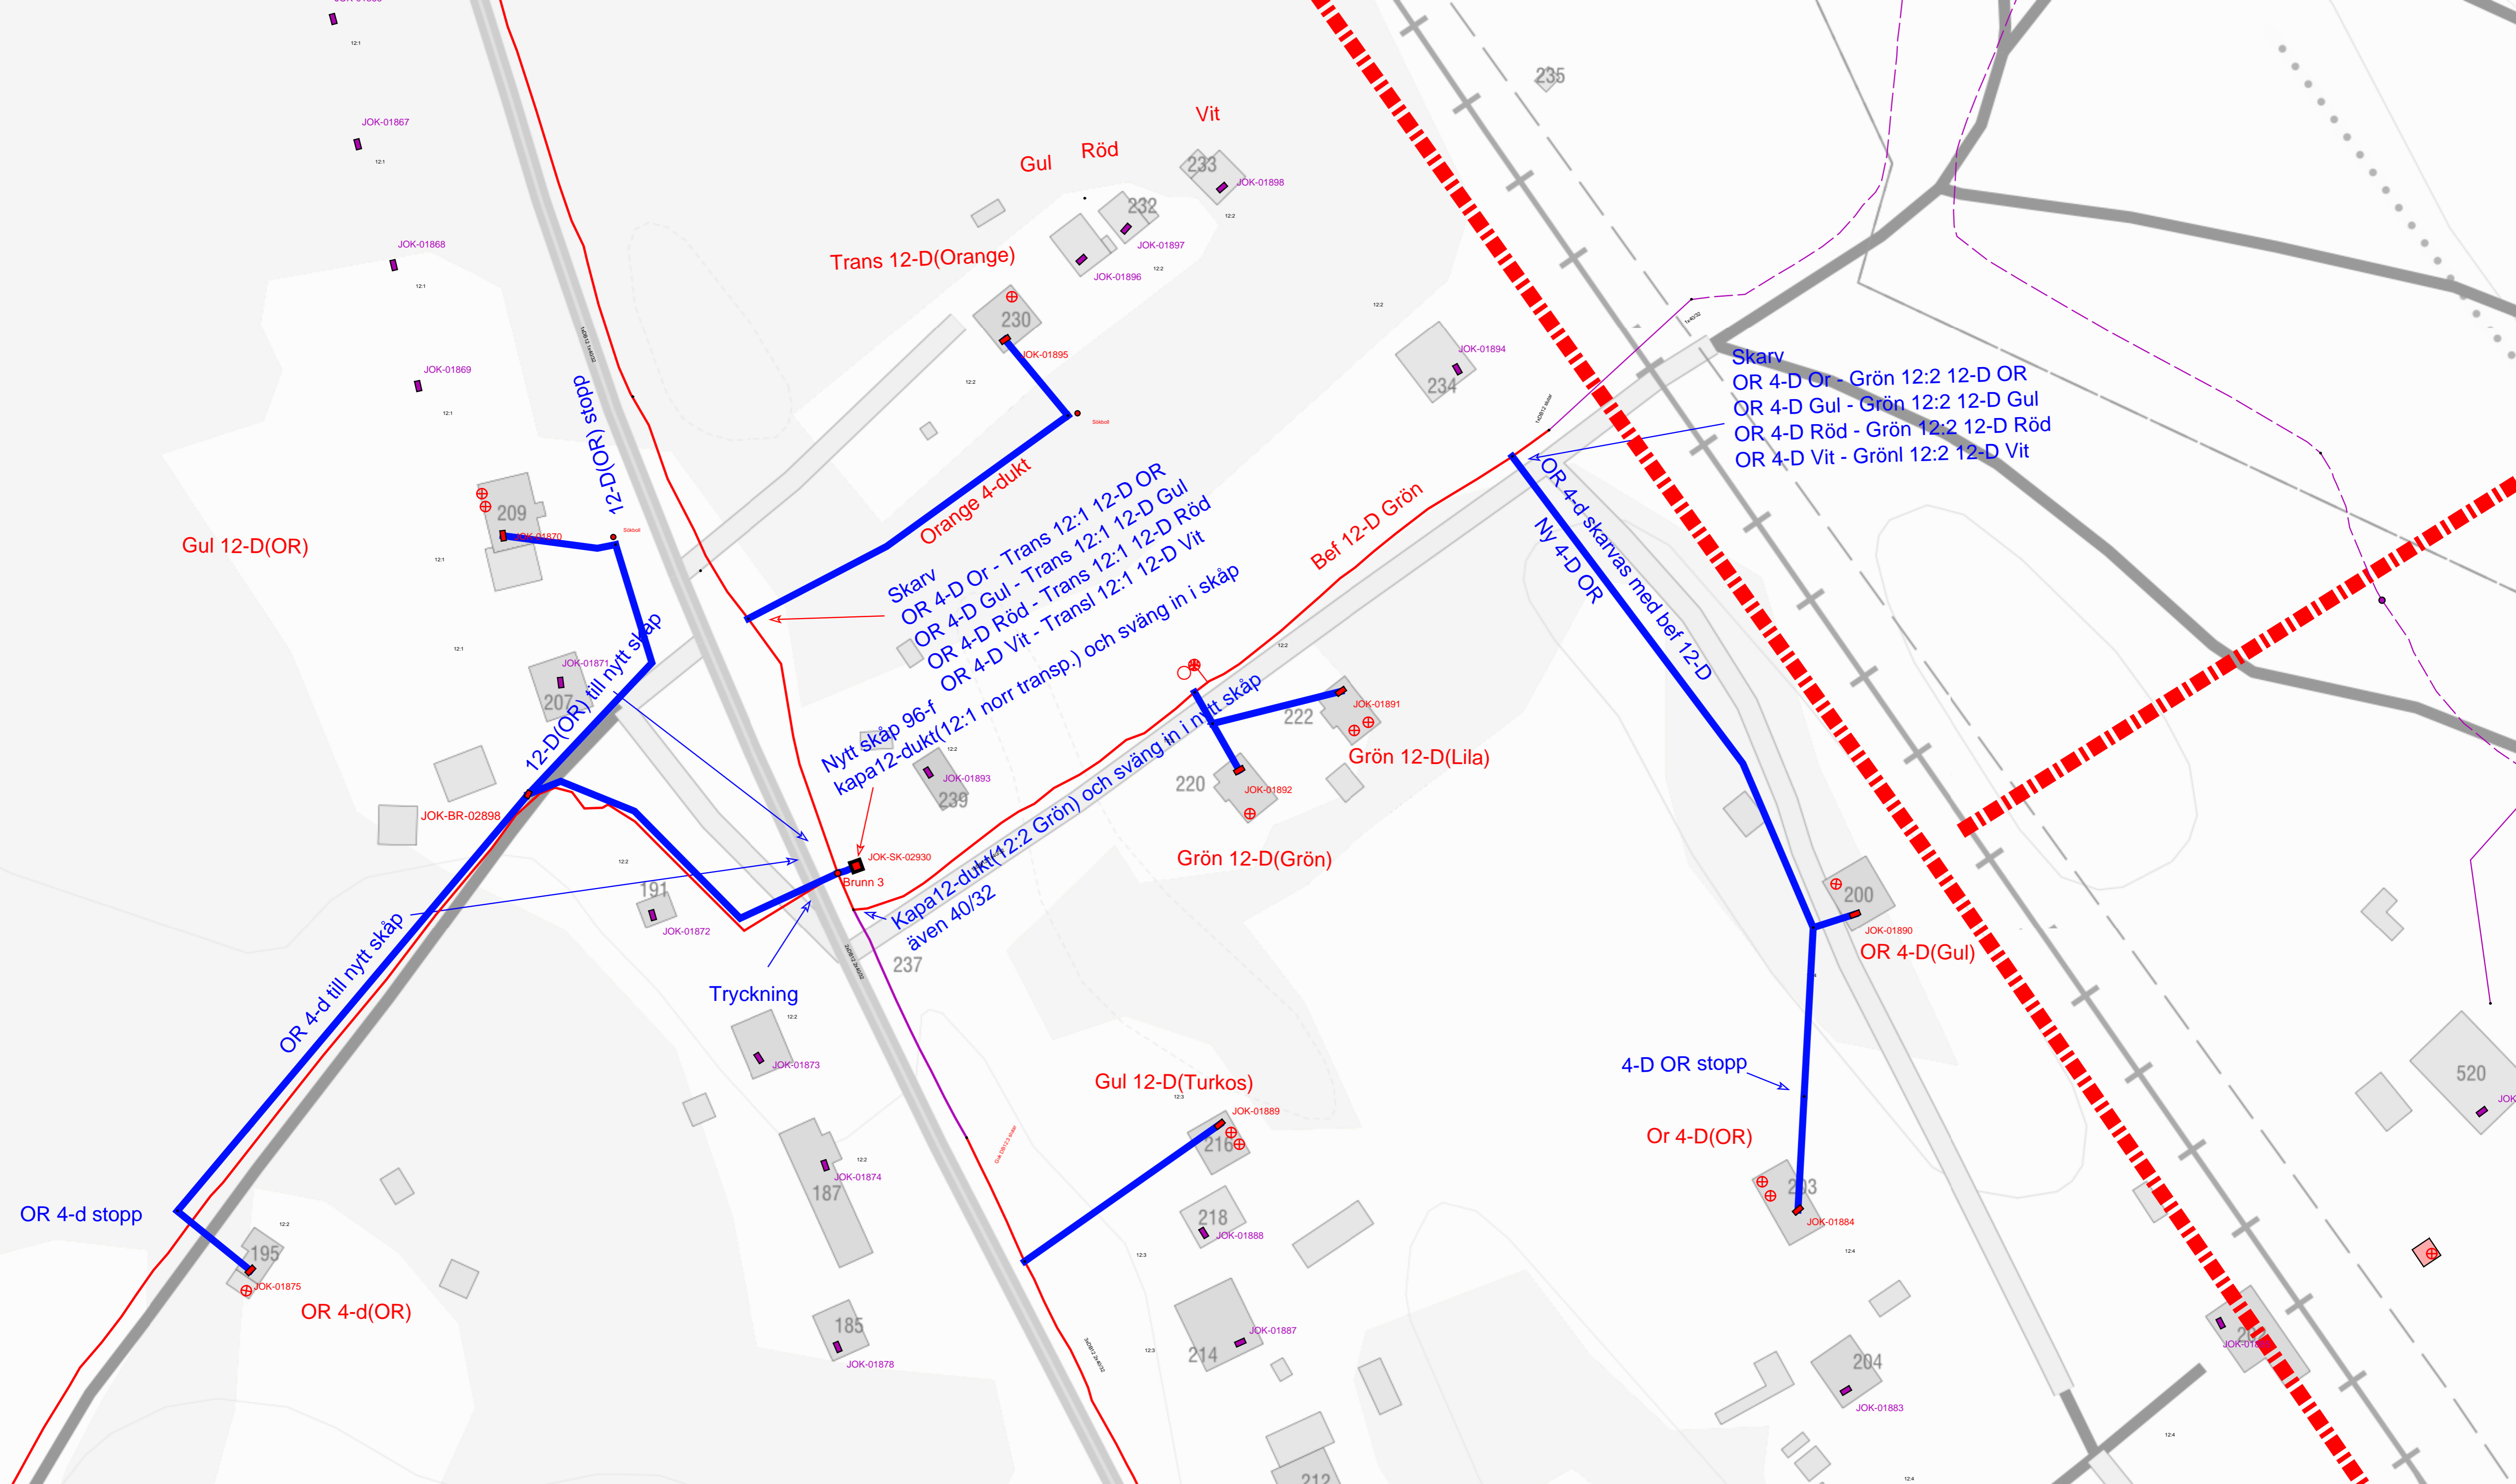

Skarv
OR 4-D Or - Grön 12:2 12-D OR
OR 4-D Gul - Grön 12:2 12-D Gul
OR 4-D Röd - Grön 12:2 12-D Röd
OR 4-D Vit - Grön 12:2 12-D Vit

Trans 12-D(Orange)

Orange 4-dukt

Bef 12-D Grön

Ny 4-D OR

4-D OR stopp

Or 4-D(OR)

OR 4-D(Gul)

Grön 12-D(Lila)

Grön 12-D(Grön)

Gul 12-D(Turkos)

Tryckning

Brunn 3

Nytt skåp 96-f
kapa12-dukt(12:1 norr transp.) och sväng in i skåp

Kapa12-dukt(12:2 Grön) och sväng in i nytt skåp
även 40/32

12-D(OR) till nytt skåp


12-D(OR) stopp

Gul 12-D(OR)

OR 4-d stopp

OR 4-d(OR)

OR 4-d till nytt skåp

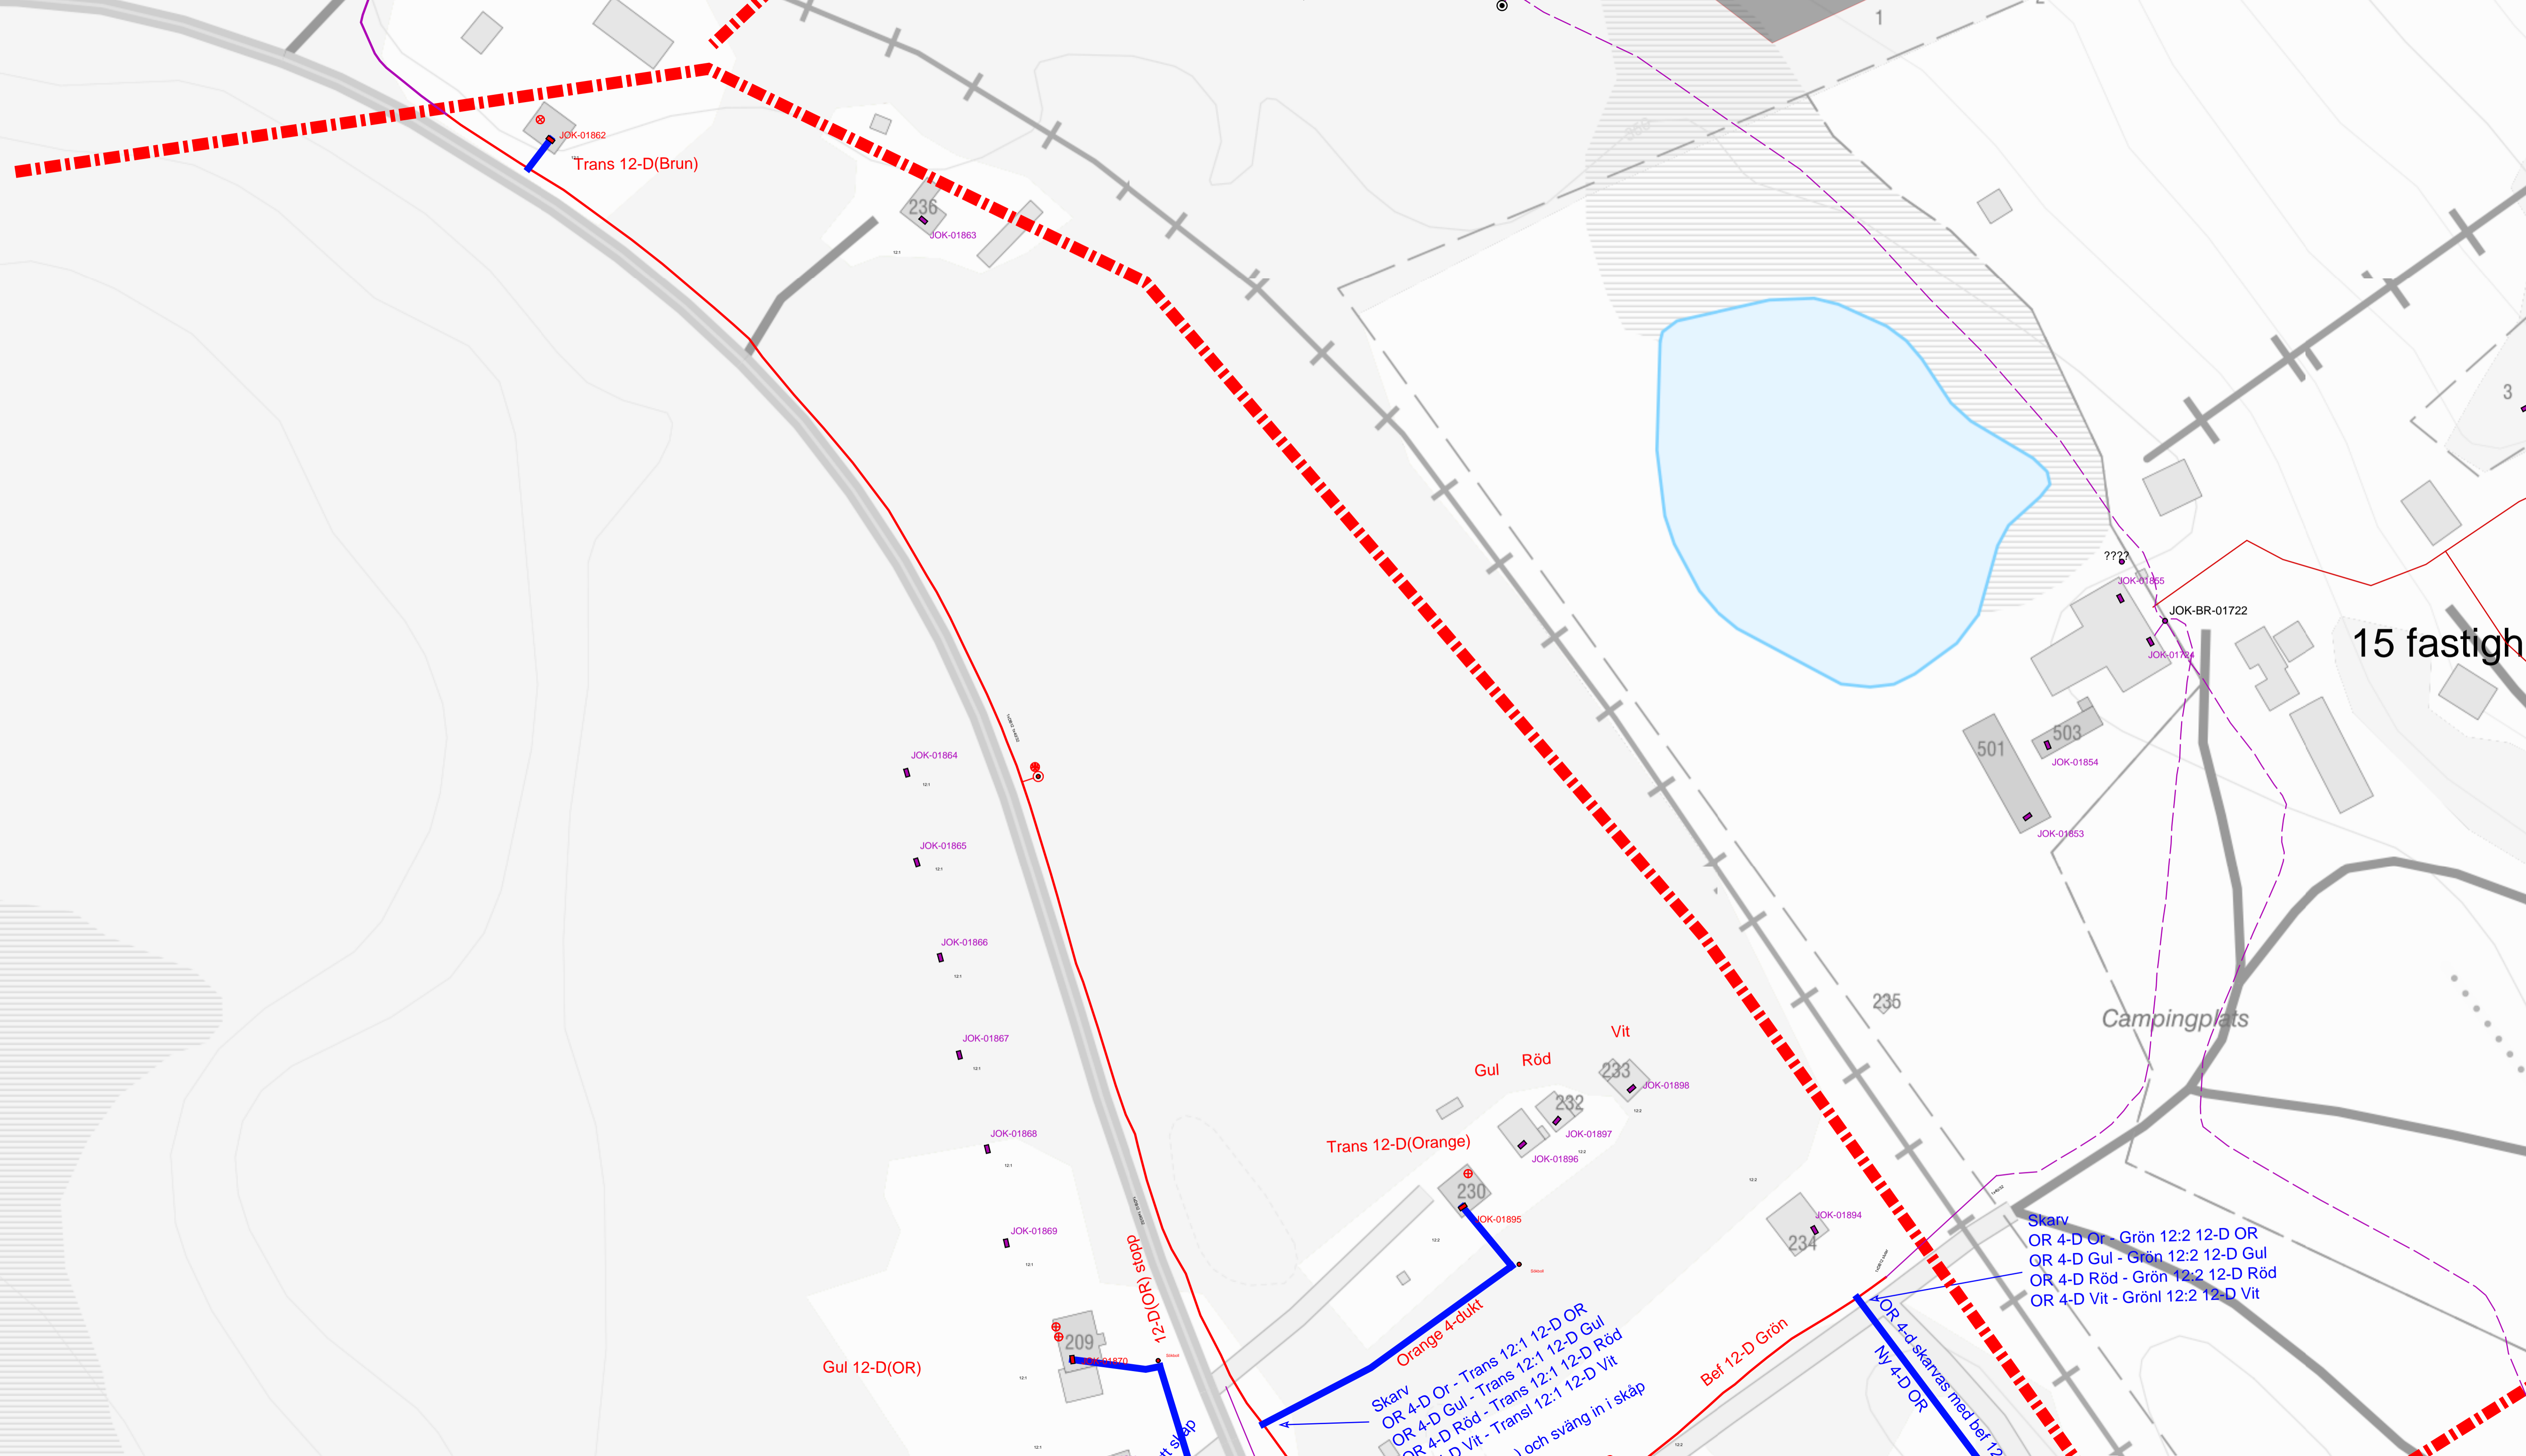

JOK-01862
Trans 12-D(Brun)

236
JOK-01863

JOK-01864

JOK-01865

JOK-01866

JOK-01867

JOK-01868

JOK-01869

Gul 12-D(OR)

209

Trans 12-D(OR) stopp

Trans 12-D(Orange)

Gul

Röd

Vit

232

JOK-01898

JOK-01897

JOK-01896

230

JOK-01895

Skarv
OR 4-D Or - Trans 12:1 12-D OR
OR 4-D Gul - Trans 12:1 12-D Gul
OR 4-D Röd - Trans 12:1 12-D Röd
OR 4-D Vit - Trans 12:1 12-D Vit
) och sväng in i skåp

Orange 4-ökt

Bef 12-D Grön

Ny 4-D OR

OR 4-d-skarvas med bef 12

234

JOK-01894

235

Campingplats

501

503

JOK-01854

JOK-01853

???

JOK-01855

JOK-BR-01722

JOK-01721

15 fastigh

Skarv
OR 4-D Or - Grön 12:2 12-D OR
OR 4-D Gul - Grön 12:2 12-D Gul
OR 4-D Röd - Grön 12:2 12-D Röd
OR 4-D Vit - Grön 12:2 12-D Vit